


ZESPÓŁ BUDYNKÓW WIELORODZINNYCH

Dołuje , ul.Piękna 22

BUDYNEK "D"

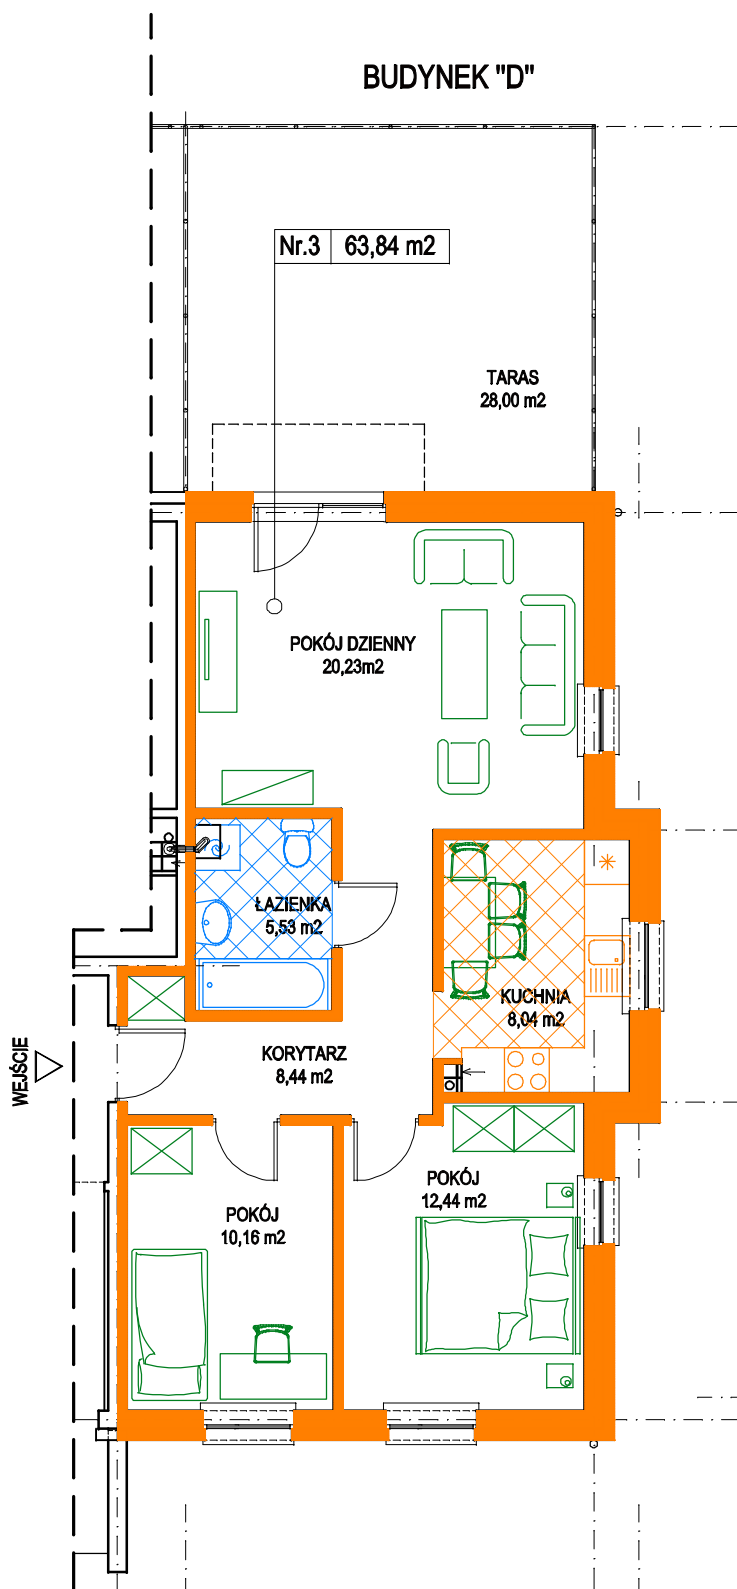

PARTER - rzut mieszkania D3

1:100

DOM DEVELOPER Sp. z o.o.